


# VASO PÄÄSKYNLINNA

Pääskysillankatu 5, TURKU

ASEMAPIIRROS

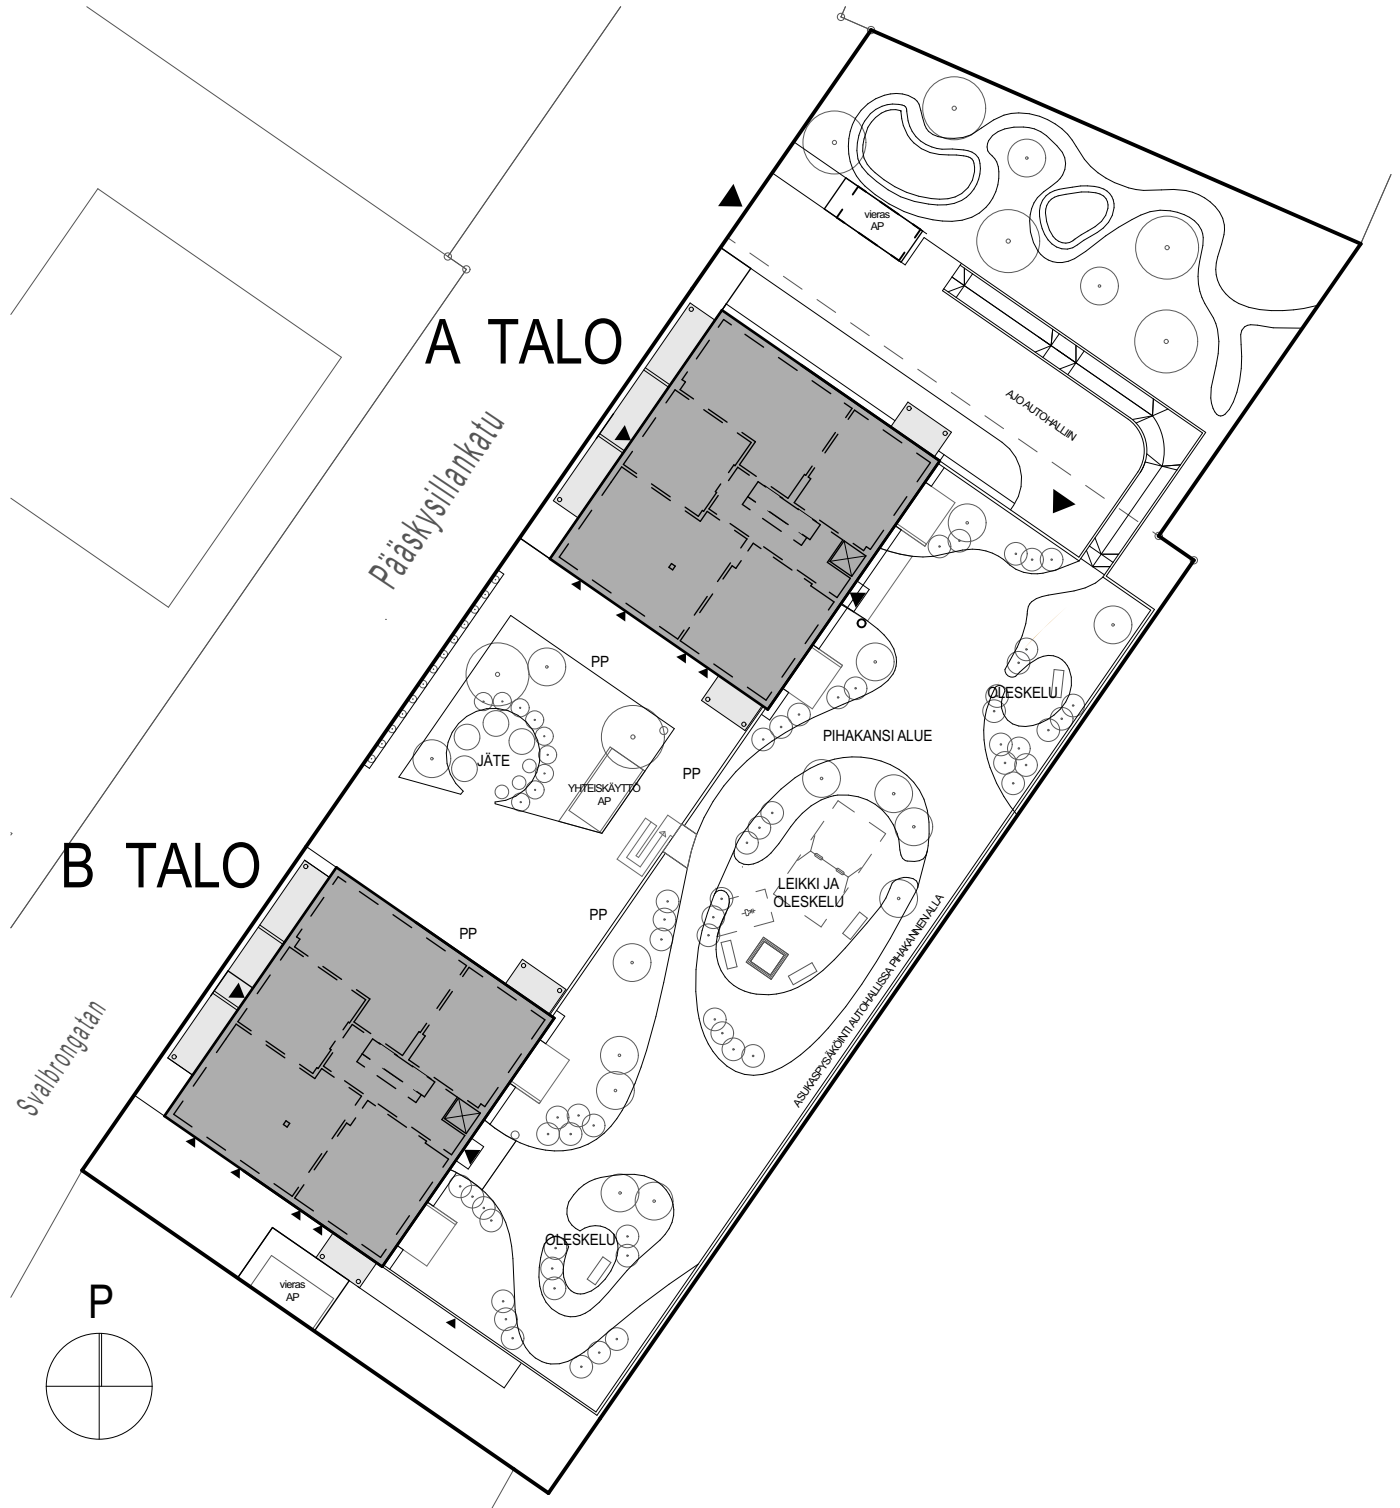

15.12.2021

Mittakaava 1:500 25m