


# VASO KASTANJA

VALLIKATU 42 A

YHTEISTILAT

1:100

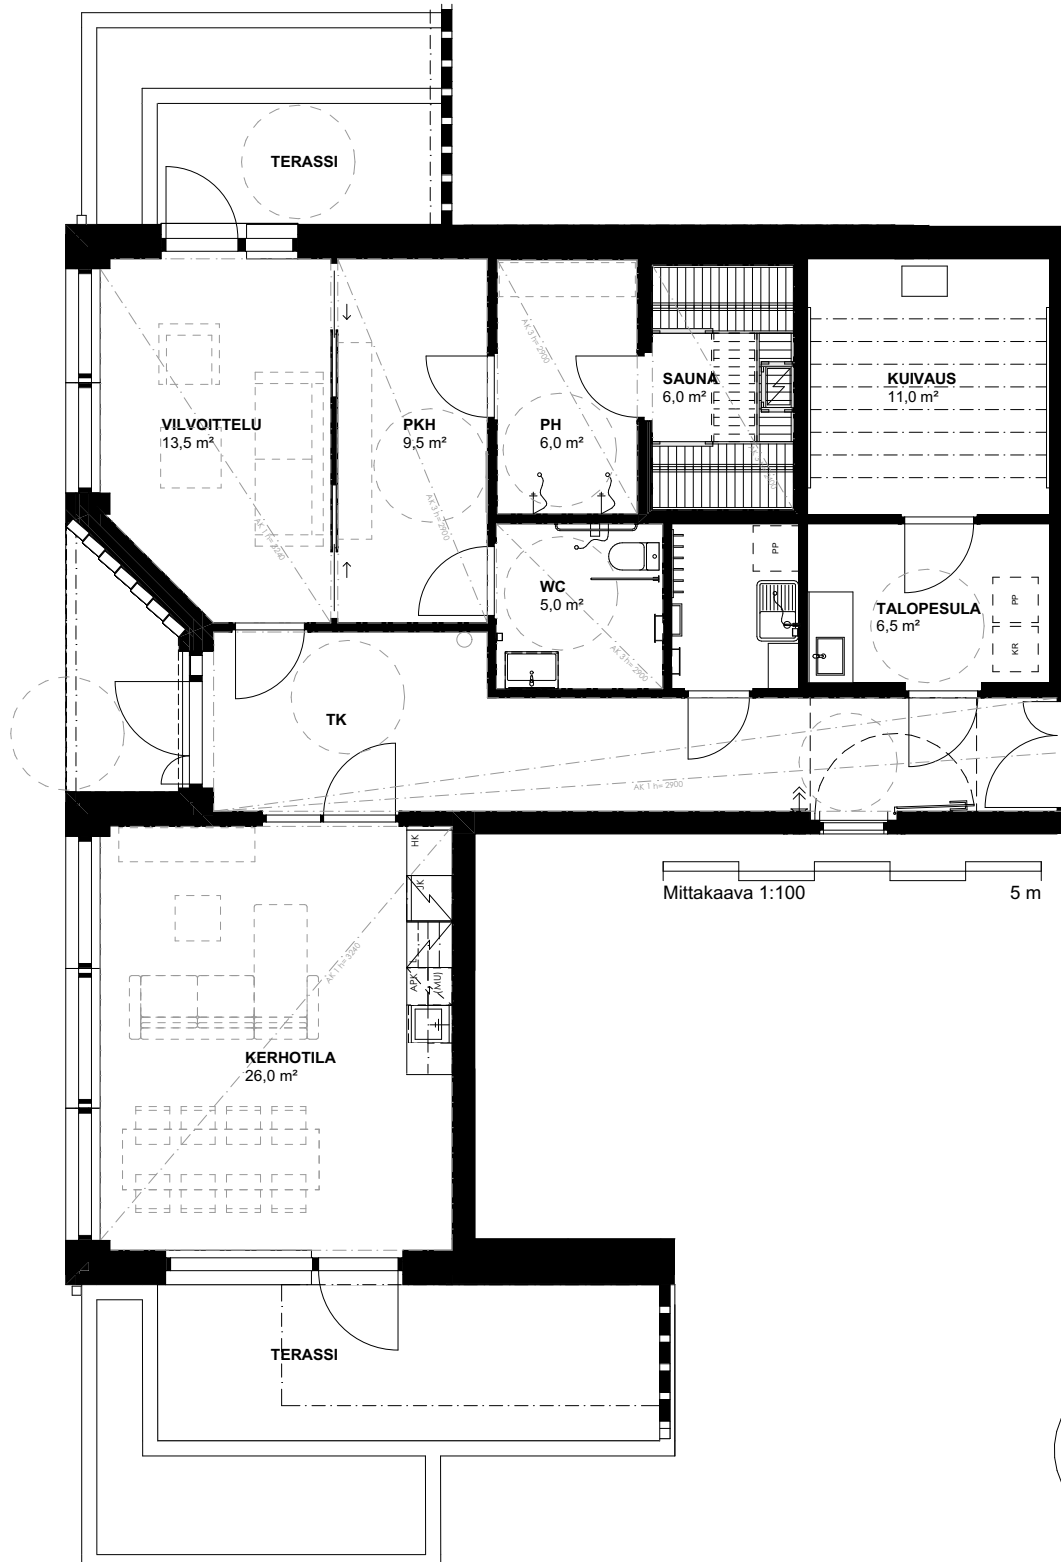

25.02.2026